


HOF ROBERT-KOCH-SCHULE

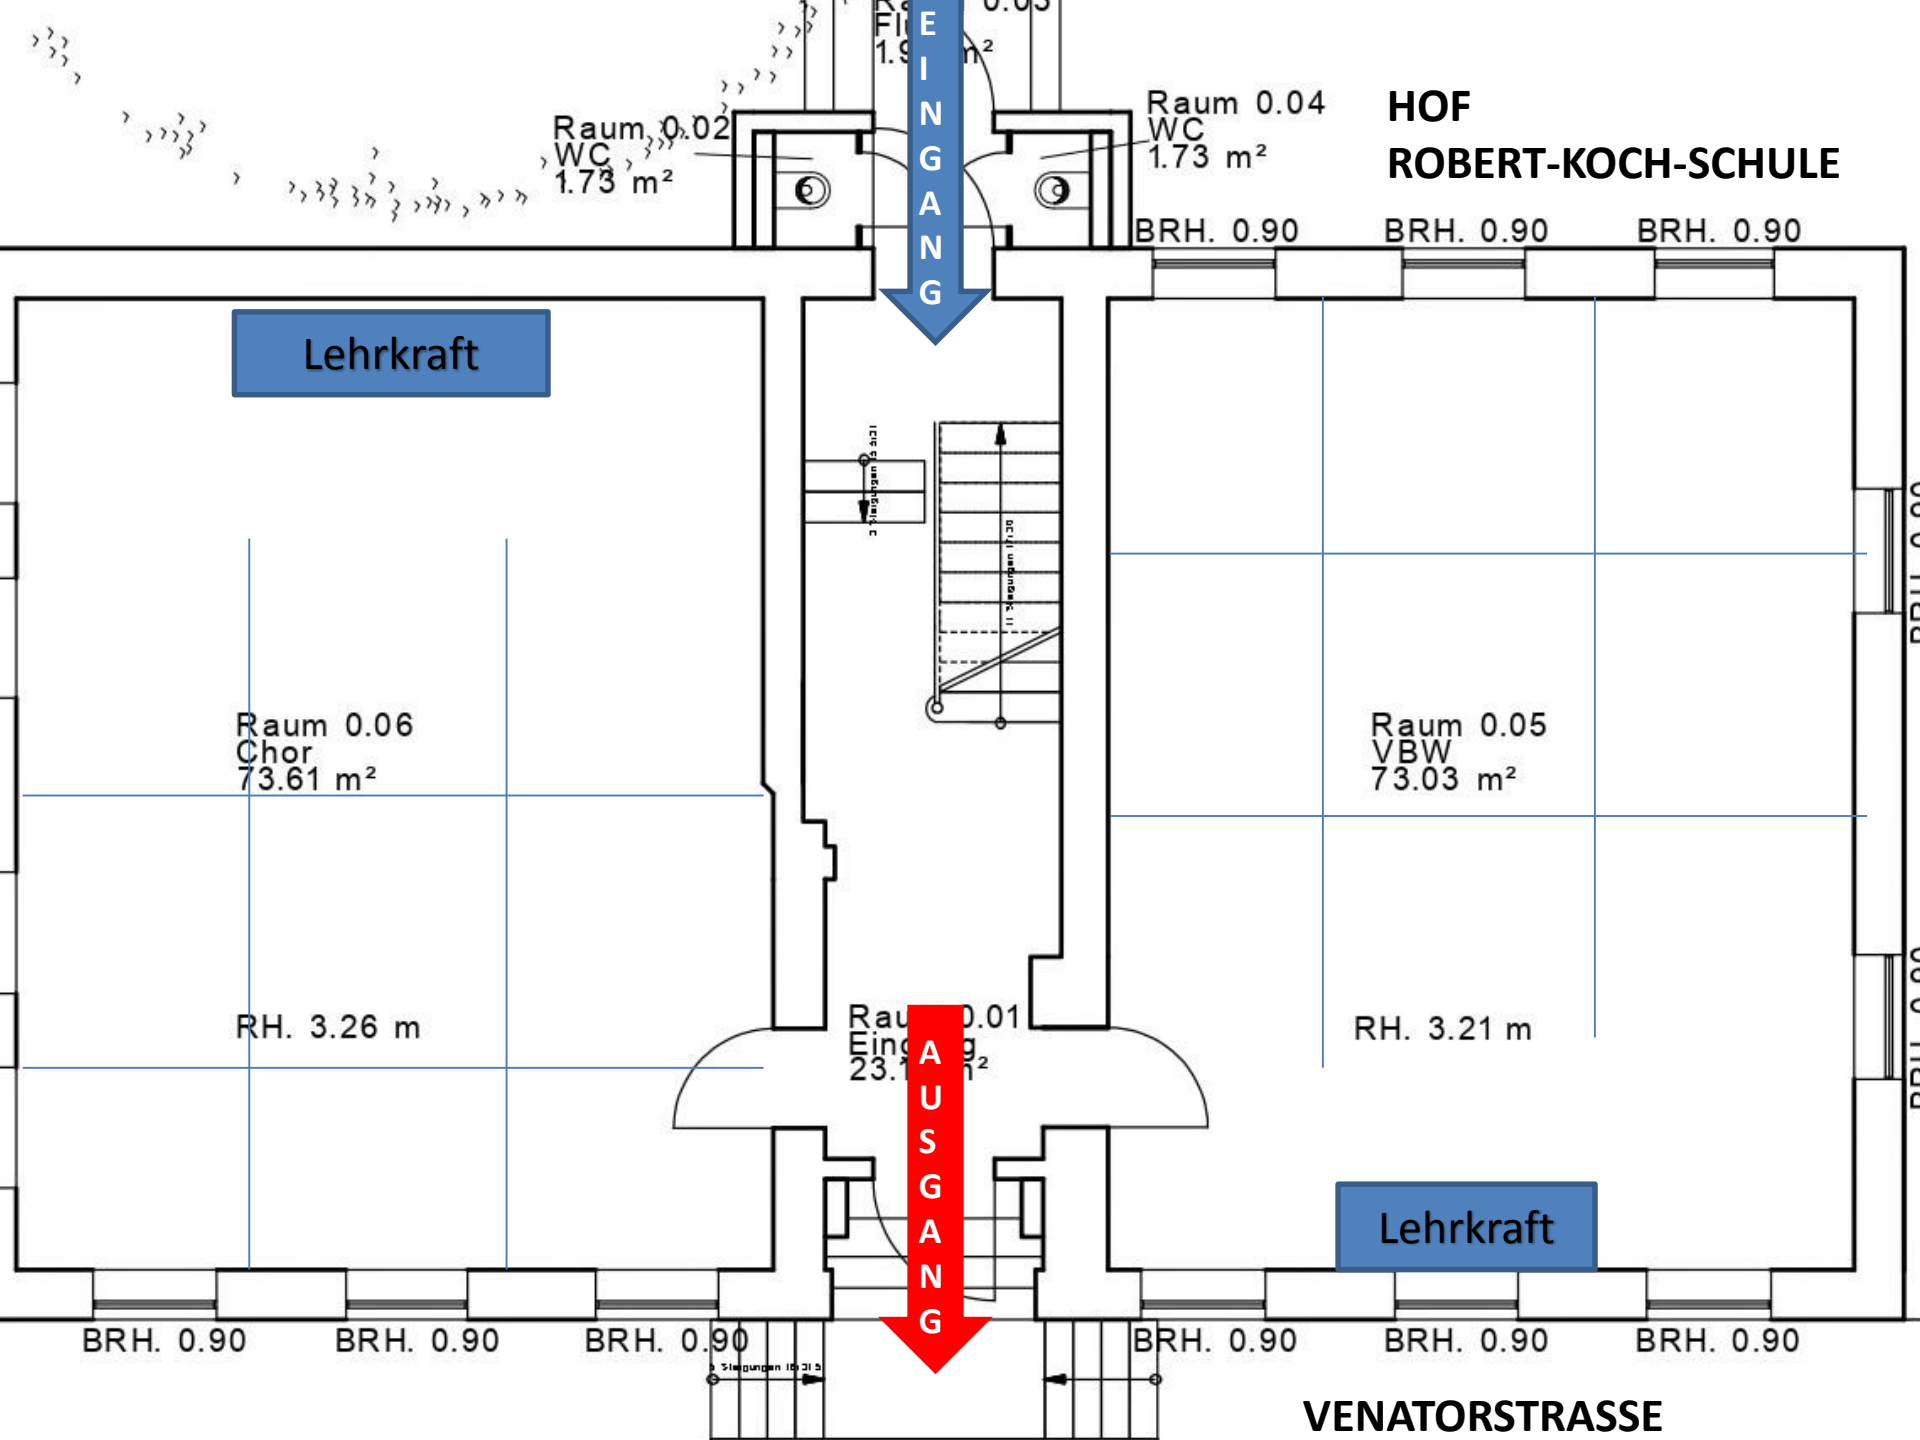

Lehrkraft

Raum 0.06
Chor
73.61 m²

RH. 3.26 m

EINGANG

Raum 0.04
WC
1.73 m²

BRH. 0.90

BRH. 0.90

BRH. 0.90

Raum 0.01
Eingang
23.7 m²

Raum 0.05
VBW
73.03 m²

RH. 3.21 m

AUSGANG

Lehrkraft

BRH. 0.90

BRH. 0.90

BRH. 0.90

BRH. 0.90

BRH. 0.90

BRH. 0.90

VENATORSTRASSE